




THE SYMPHONY
LIVING & MORE

BANJA LUKA, OLIMPIJSKIH POBJEDNIKA | PRODAJA@THESYMPHONY.BA | +387 65 914 000


A 1005

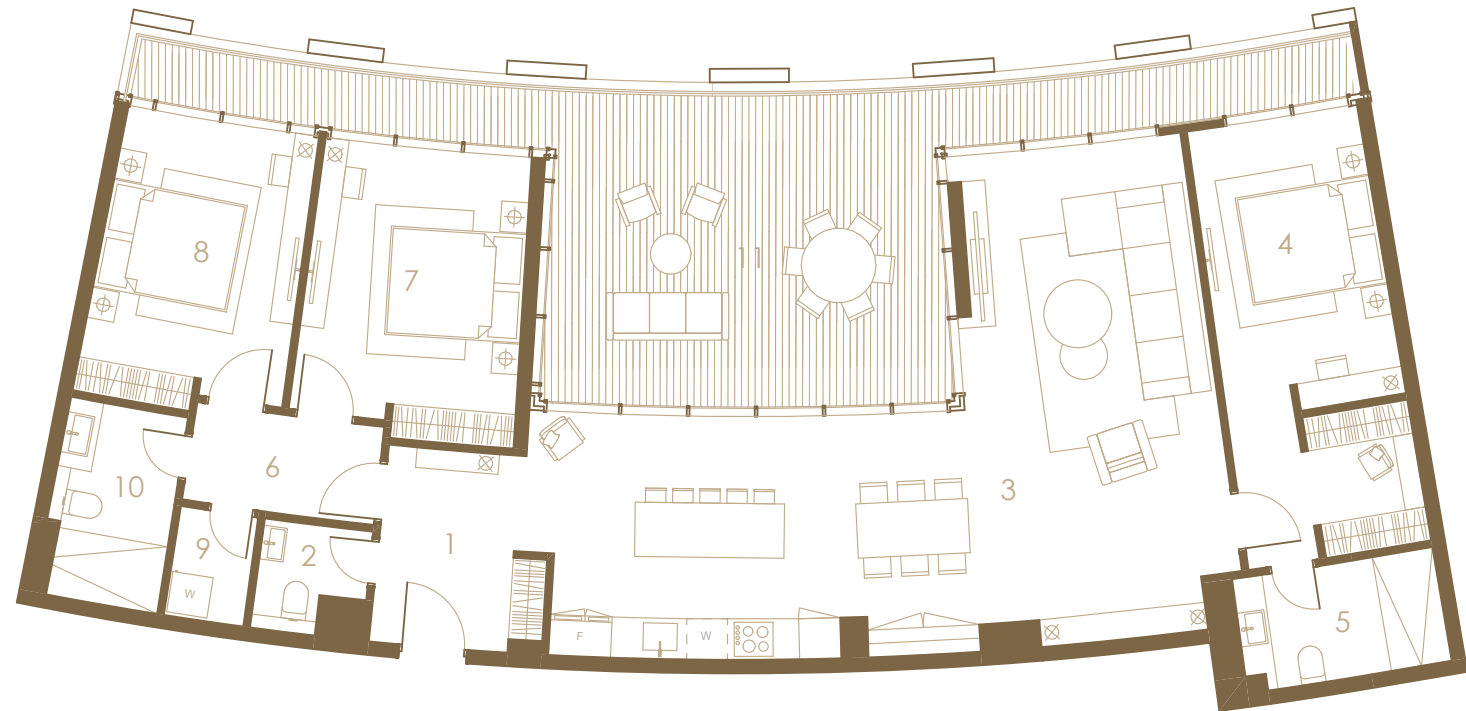

1. Foaje | 6.53m²
2. Toalet | 2.23m²
3. Dnevna zona | 48.77m²
4. Master soba | 17.15m²
5. Master kupatilo | 5.05m²
6. Degažman | 4.08m²
7. Spavaća soba | 13.38m²
8. Spavaća soba | 12.34m²
9. Vešeraj | 1.90m²
10. Kupatilo | 2.23m²
11. Terasa | 35.76m²

Ukupna kvadratura | 149.42m²
Prodajna kvadratura | 140.48m²

Razmjera: 0 1 2 5

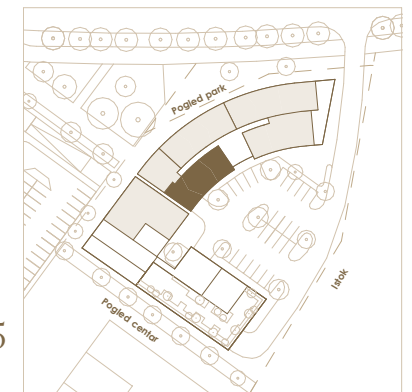

ODRICANJE OD ODGOVORNOSTI: Tlocrti i dimenzije su okvirne i podložne promjenama. Investitor zadržava pravo da izvrši modifikacije i revizije dizajna projekta i specifikacija po potrebi. Prikazane informacije služe samo u opšte informativne svrhe i ne smatraju se konačne. Za precizne detalje zainteresovane strane treba da pogledaju konačno odobrene projekte i dokumentaciju koja će biti sastavni dio ugovora o kupoprodaji. Svi grafički prikazi, tlocrti i sadržaji podložni su promjeni bez prethodne najave.